

## **ASEMAPIIRROSOHJE SUUNNITTELUTARVERATKAISU**

Asemapiirroksessa tulee olla seuraavat osat (vasemmalta oikealle) taitettuna A4-sivuiksi:

### 1. Sijaintikartta

- Mittakaava 1:10 000
- Rakennuspaikan sijainti ja tila kokonaisuudessaan merkittynä näkyvästi riittävän laajaan karttaan



### 2. Asemapiirros

- mittakaava 1:500
- tilan / tontin rajaviivat
- uusien rakennusten sijaintialue 5 m tarkkuudella, mittoineen
- rakennukset nimetty ja niiden etäisyys tontin rajoista
- purettavat rakennukset nimettyinä ja niiden koko
- tilan nimi ja rekisterinumero
- liittymän paikka ja kadunnimi
- rakennusten etäisyys mahdollisesta rannasta
- sähkölinjat ja lähimpien rakennusten etäisyys niistä
- naapurit, tilannimi ja rekisterinumero, alku rajaviivasta
- lähirakennukset mikäli alle 20 m rakennushankkeesta, ja etäisyys niihin
- rantaviiva, metsänreuna, mahdolliset säilytettävät puut
- laajennuksissa uusi ja vanha selvästi erotettavissa

### 3. Nimiö

- Standardin mukainen nimiö alareunassa
- Tilan / tontin pinta-ala
- Rakennusoikeuslaskelma, jossa ilmenee käytettävissä oleva rakennusoikeus, sekä vanha käytetty, purettava ja uusi käytettävä rakennusoikeus

**ASEMAPIIRROSOHJE  
SUUNNITTELU-  
TARVERATKAISU**

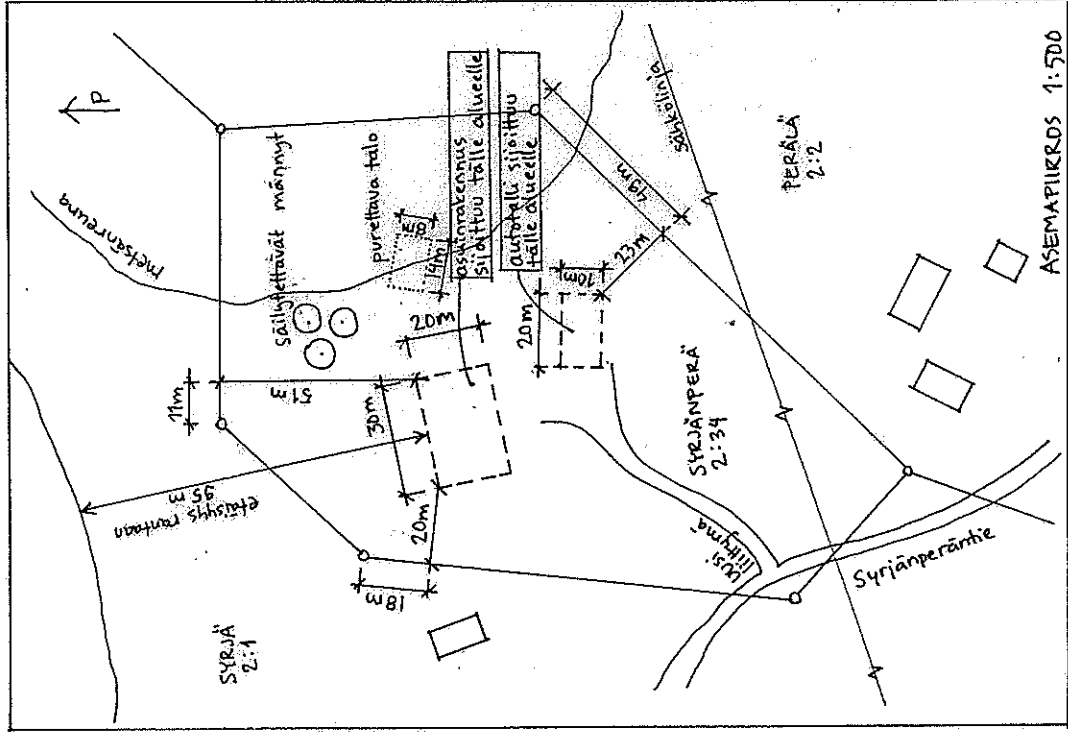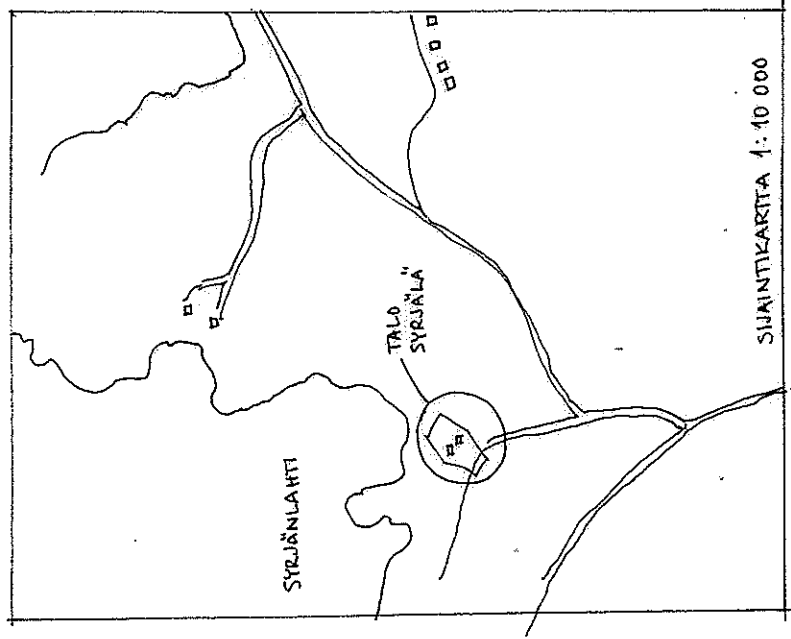

TONITIN PINTA-ALA :  
RAKENNUSOIKEUSLASKELMA :  
=

TALO SYRJÄLÄ	ASEMAPIIKROS	1:500