



TONTTIEN MUODOSTUMINEN							
Kuntaosa	Kaup.osa	Kortteli	Tontti	Pinta m <sup>2</sup>	Sij.alue	Ryhms	Yksikkö
908	7	484	1	848	410	14	1
908	7	484	2	770			
908	7	484	3	806			
908	7	484	4	700			
908	7	484	5	679			
908	7	484	6	672			
908	7	484	7	616			
908	7	485	1	583			
908	7	485	2	544			
908	7	485	3	699			
908	7	486	1	891			
908	7	486	2	710			
908	7	486	3	587			
908	7	486	4	1046			
908	7	486	5	1067			
908	7	486	6	806			
908	7	487	1	558			
908	7	487	2	510			
908	7	487	3	510			
908	7	487	4	561			
908	7	488	1	792			
908	7	488	2	750			
908	7	489	1	707			
908	7	489	2	704			
908	7	489	3	701			

**TONTTIEN OSOITTEET:**

**Kortteli 484**

Tontti 1 Karpalokuja 2  
 tontti 2 Karpalokuja 4, Mustikkakuja 2  
 tontti 3 Mustikkakuja 4  
 tontti 4 Mustikkakuja 6  
 tontti 5 Mustikkakuja 8  
 tontti 6 Mustikkakuja 10  
 tontti 7 Mustikkakuja 12

**Kortteli 485**

Tontti 1 Karpalokuja 6, Mustikkakuja 1  
 tontti 2 Mustikkakuja 3  
 tontti 3 Mustikkakuja 5

**Kortteli 486**

Tontti 1 Karpalokuja 1  
 tontti 2 Karpalokuja 3, Puolukkapolku 1  
 tontti 3 Puolukkapolku 3  
 tontti 4 Puolukkapolku 5  
 tontti 5 Puolukkapolku 7  
 tontti 6 Puolukkapolku 9

**Kortteli 487**

Tontti 1 Karpalokuja 5, Puolukkapolku 2  
 tontti 2 Karpalokuja 7  
 tontti 3 Puolukkapolku 6  
 tontti 4 Puolukkapolku 4

**Kortteli 488**


Tontti 1 Puolukkapolku 11  
 tontti 2 Puolukkapolku 13

**Kortteli 489**

Tontti 1 Kaakonajantie 2 a  
 tontti 2 Kaakonajantie 2 b  
 tontti 3 Kaakonajantie 2 c

**KOORDINAATTILUETTELO:**

K.osa	Kortt.	Nro	X	Y
7	485	217	30	24499471.784
7	485	217	31	24499457.768
7	485	217	32	24499452.562
7	485	217	33	24499456.381
7	485	217	34	24499482.090
7	485	217	35	24499486.359
7	485	217	36	24499502.944
7	485	217	37	24499518.593
7	486	217	38	24499388.730
7	486	217	39	24499383.459
7	486	217	40	24499384.717
7	486	217	41	24499385.837
7	486	217	42	24499388.614
7	486	217	43	24499391.998
7	486	217	44	24499393.401
7	486	217	45	24499429.536
7	486	217	46	24499434.399
7	486	217	47	24499459.689
7	486	217	48	24499452.492
7	486	217	49	24499427.203
7	486	217	50	24499426.042
7	486	217	51	24499424.881
7	486	217	52	24499442.997
7	486	217	53	24499446.331
7	486	217	54	24499443.702
7	486	217	55	24499441.073
7	486	217	56	24499440.925
7	486	217	57	24499436.752
7	486	217	58	24499414.706
7	487	217	60	24499502.127
7	487	217	61	24499477.037
7	487	217	62	24499456.822
7	487	217	63	24499453.002
7	487	217	64	24499453.231
7	487	217	65	24499455.282
7	487	217	66	24499458.056
7	487	217	67	24499462.503
7	487	217	68	24499483.039
7	487	217	69	24499507.466
7	487	217	70	24499504.796
7	487	217	71	24499480.039
7	488	217	72	24499465.525
7	488	217	73	24499490.390
7	488	217	74	24499493.308
7	488	217	75	24499509.431
7	488	217	76	24499514.379
7	488	217	77	24499508.902
7	488	217	78	24499483.194
7	488	217	79	24499458.329
7	489	217	83	24499633.339
7	489	217	84	24499620.731
7	489	217	85	24499600.401
7	489	217	86	24499580.227
7	489	217	87	24499560.207

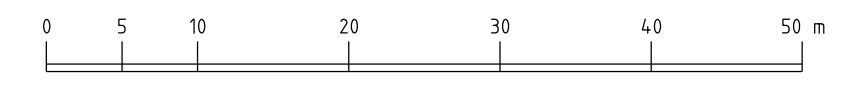

Tonttijako		mittakaava 1:500	VÄLKEAKOSKI
KAUPUNGINHALLITUS HYVÄKSYNYT ASEMAKAAVAN YHTEYDESSÄ 1.3.2021 §			
EDELINEN ASEMAKAAVA (452) VAHVISTETTU 3.9.2012			
Tonttijaon laati	4.2.2021 jk	Kaup.osa	7
Lask. ts	Tonttijaon pohjakartan hyväksyi	Korttelit	484-489
Piirs. ts		Tontit	
Tark. jk	tontti-insinööri	Jani Kiiskilä	Tj-kartta 4/2021