


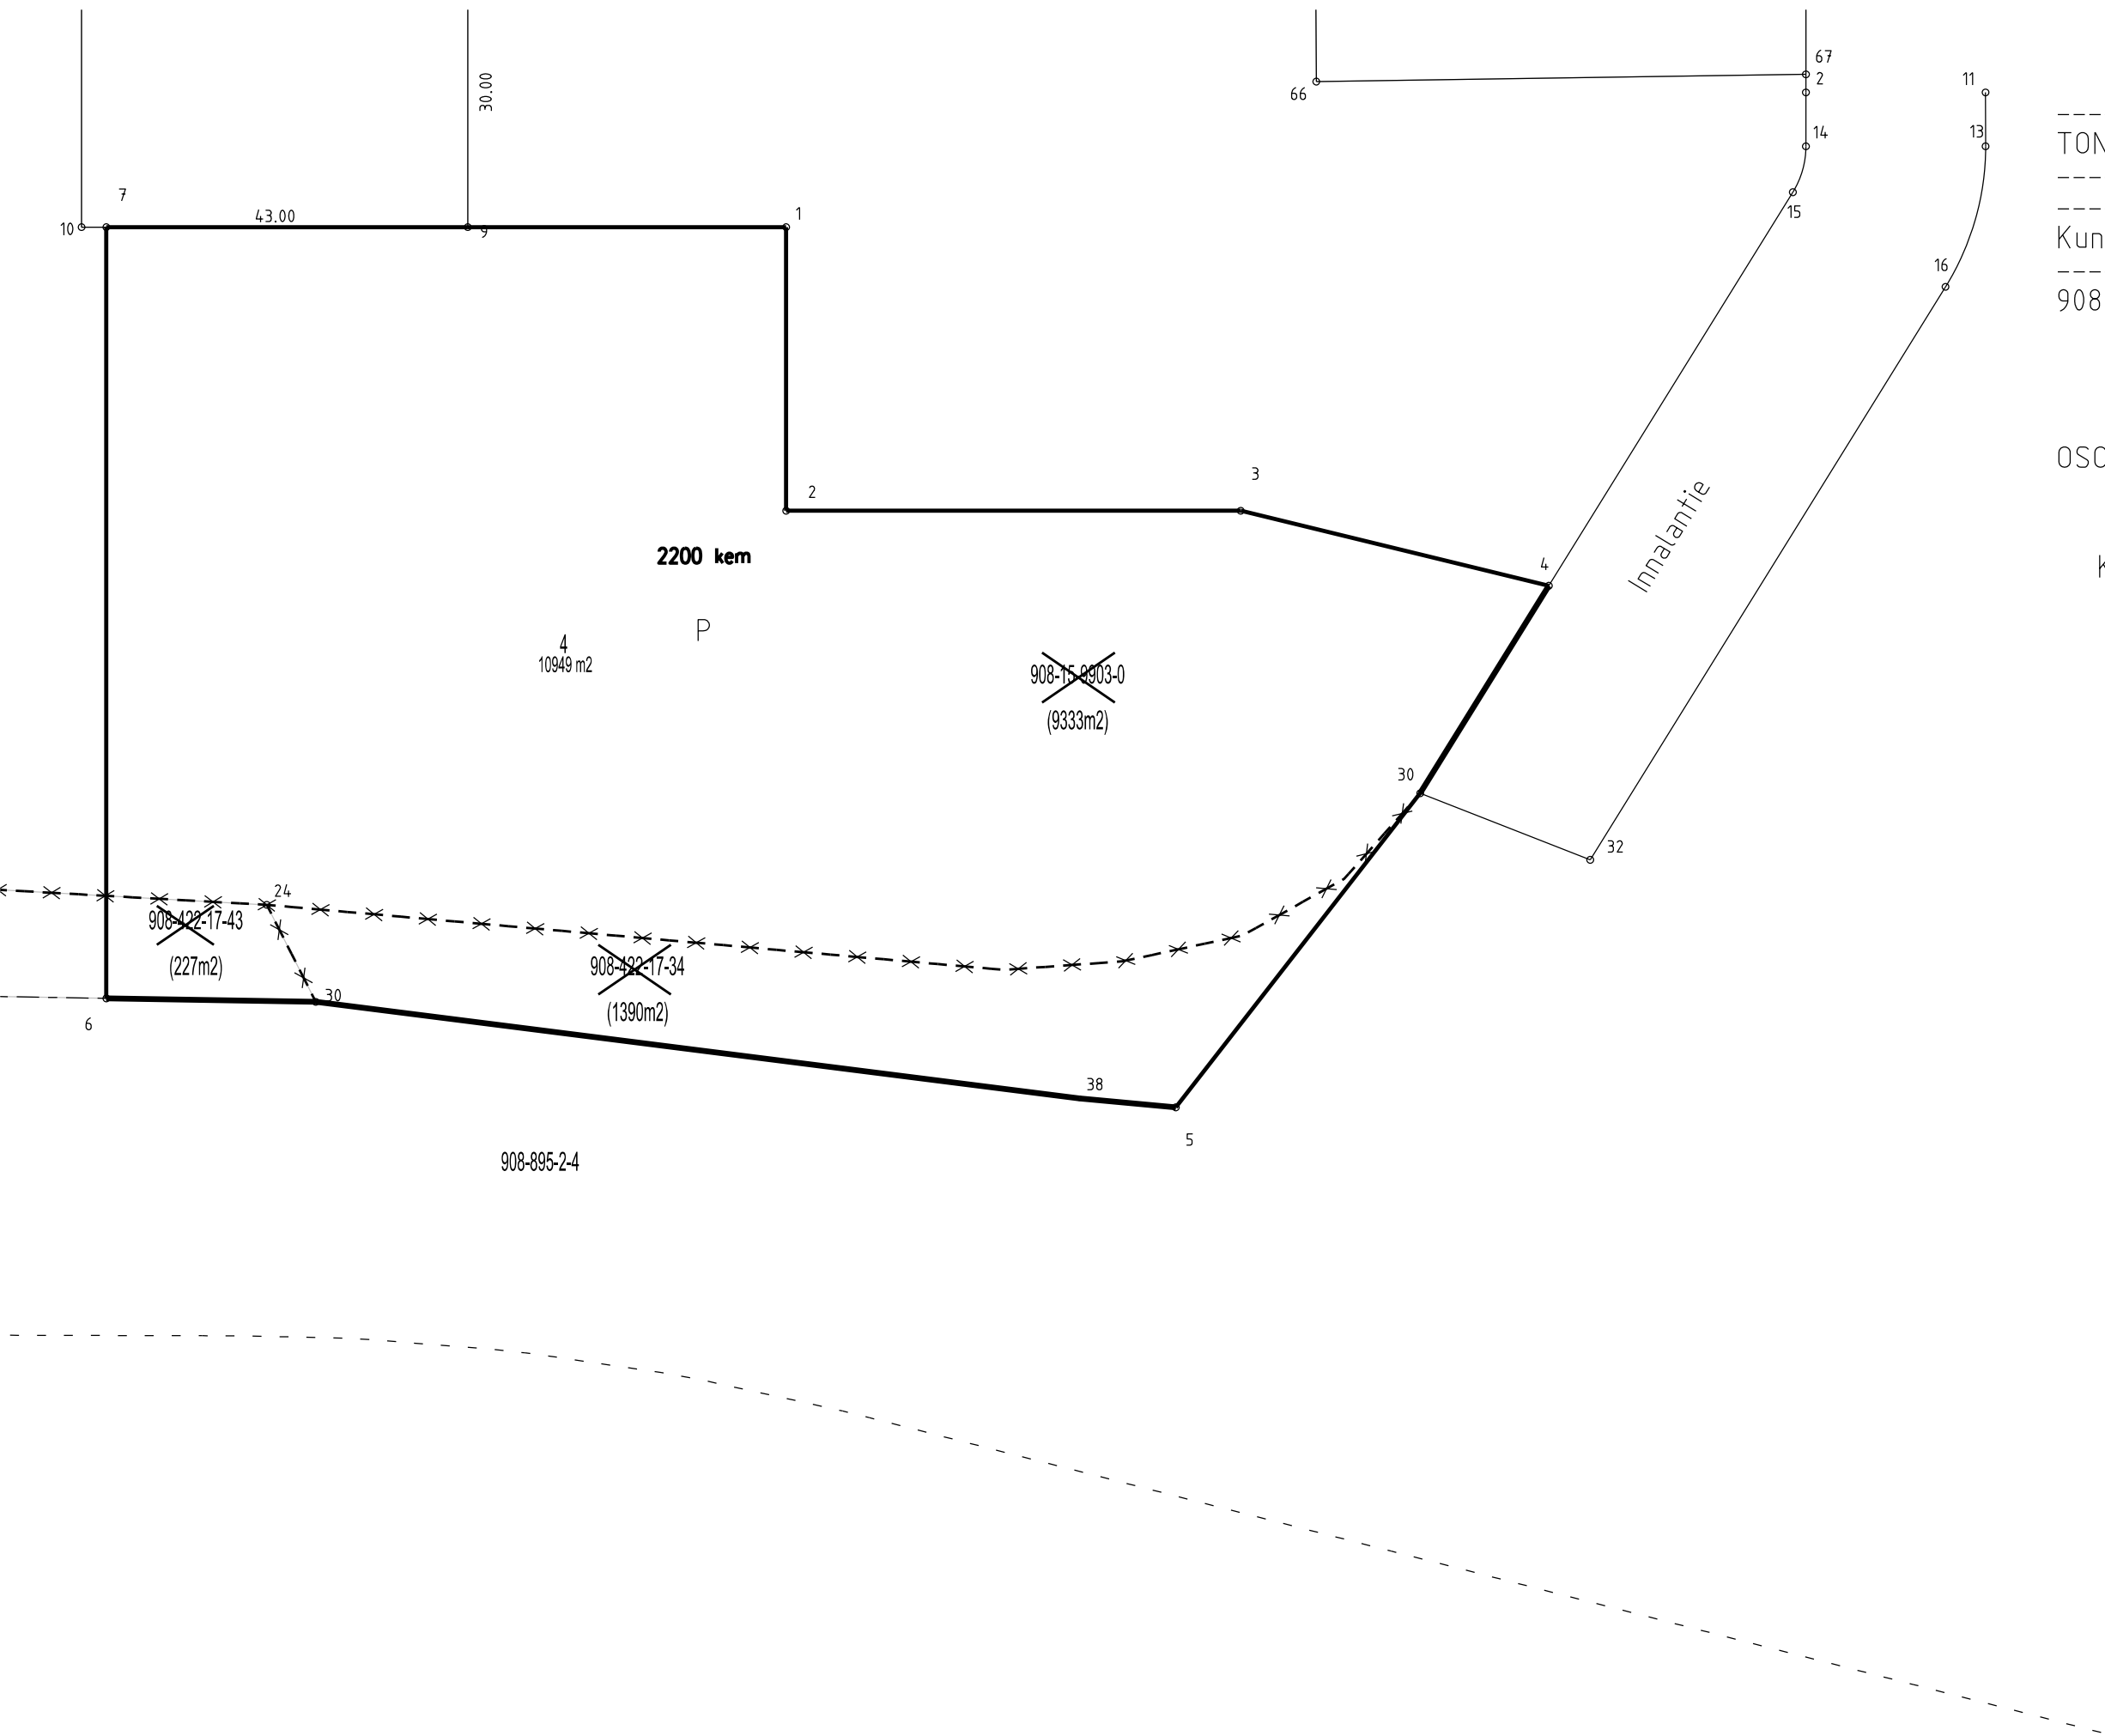

TONTTIEN MUODOSTUMINEN

Kuntanro	Kaup. osa	Kortteli	Tontti	P-ala m2	Sij. alue	Ryhmä	Yksikkö	Osap-ala m2
908	15	7	4	10949 m2	15	9903	0	9333 m2
					422	17	34	1390 m2
					422	17	43	227 m2

OSOITE: Innalantie 1

K. osa	Kortt		Nro	X	Y
0	0	21	1	24503186.398	6795365.066
0	0	21	2	24503186.398	6795333.485
0	0	21	3	24503237.014	6795333.485
0	0	21	4	24503271.326	6795325.139
0	0	21	5	24503229.785	6795267.050
0	0	21	6	24503110.704	6795279.191
0	0	21	7	24503110.702	6795365.066
4	0	68	30	24503134.019	6795278.800
4	0	101	38	24503219.060	6795268.055
4	76	221	30	24503256.994	6795302.023
15	7	21	9	24503150.949	6795365.067
15	7	68	24	24503128.570	6795289.604

Tonttijako		VALKEAKOSKI	
KAUPUNGINHALLITUS HYVÄKSYNYT ASEMAKAAVAN YHTEYDESSÄ . .2025 5			
EDELLINEN ASEMAKAAVA (280) VAHVISTETTU 23.1.1986			
EDELLINEN TONTTIJAKO: -			
Pohjakartan hyväksyjä tonttijaon laati 12.9.2025 Emmi Salminen			Kaup.osa 15
Lask. ES			Kortteli 7
Piirs. ES			Tontti 4
Tark. ES			
			Tj-kartta 7/2025

