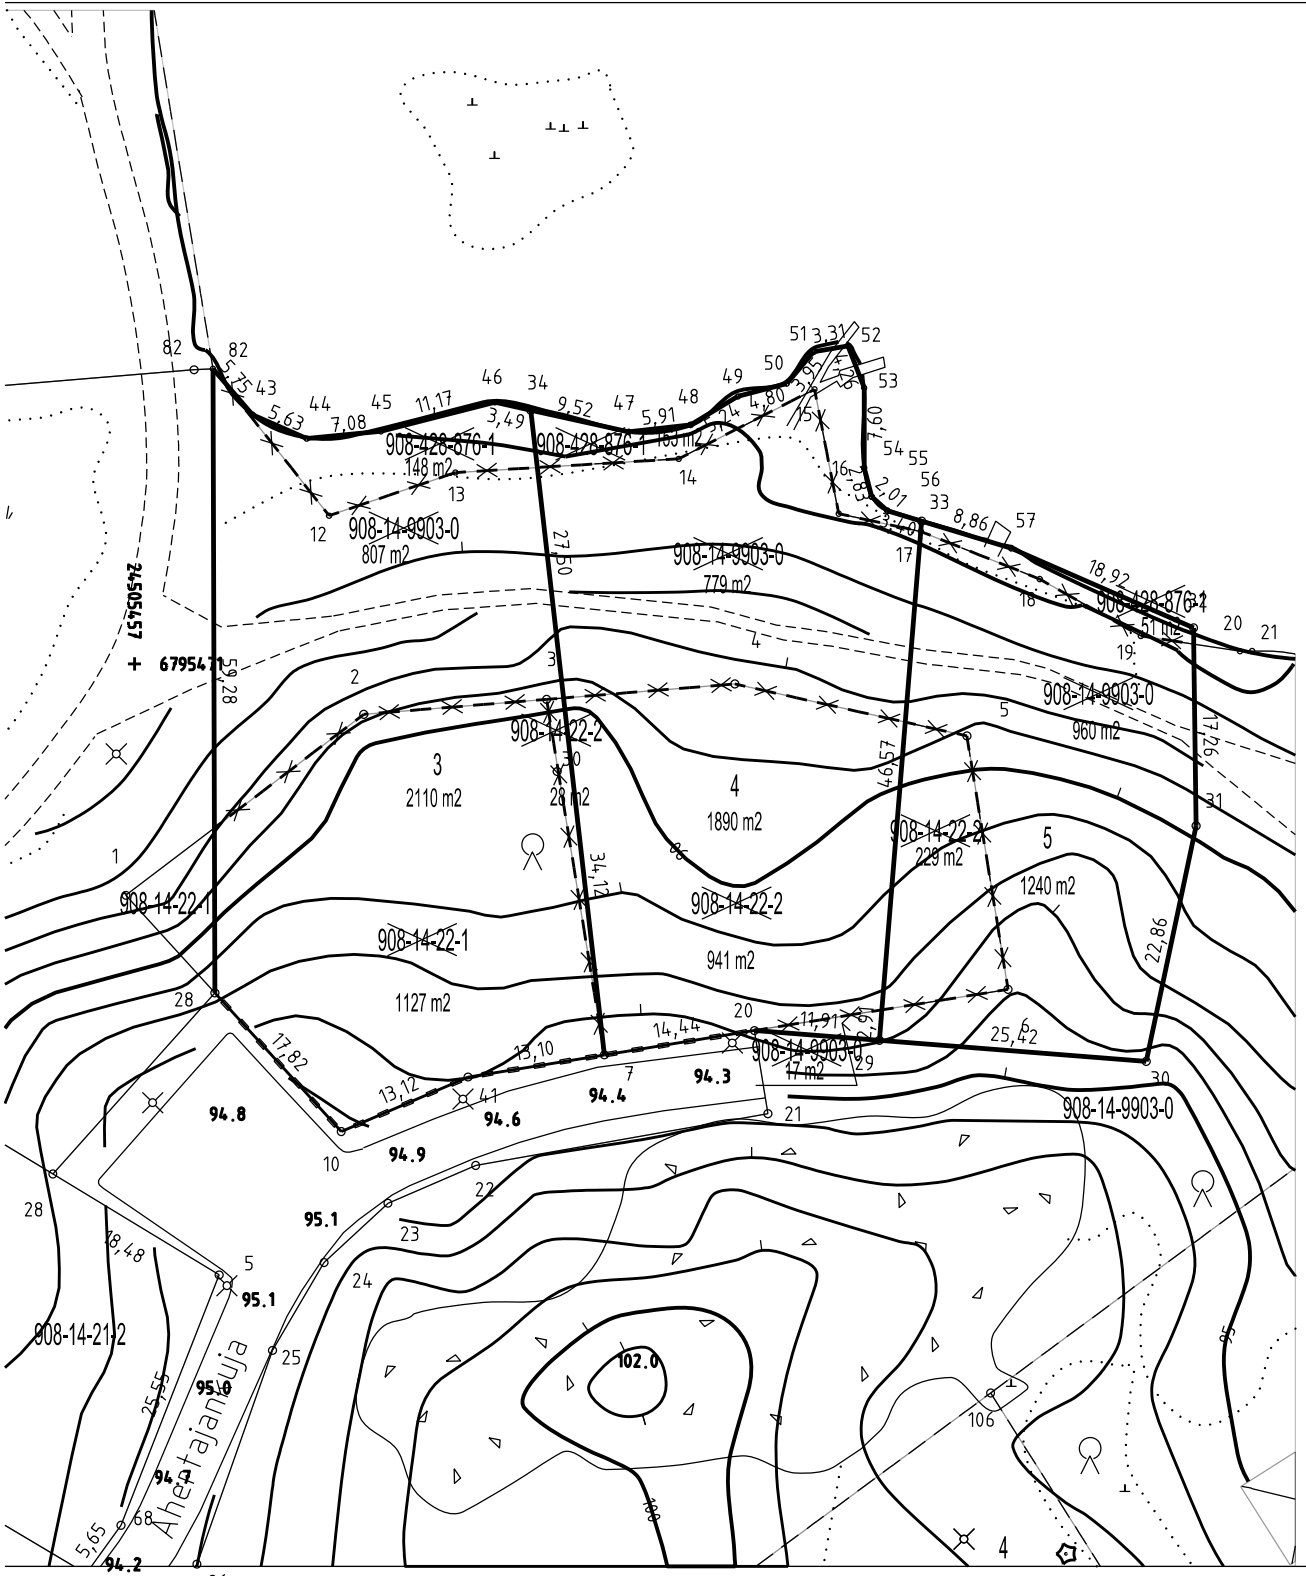

TONTTIEN MUODOSTUMINEN

Kuntanro	Kaup.osa	Kortteli	Tontti	P-ala m2	Sij.alue	Ryhmä	Yksikko	Osap-ala m2
908	14	22	3	2110	428	876	1	148
					14	22	2	28
					14	22	1	1127
					14	9903	0	807
908	14	22	4	1890	14	9903	0	17
					14	9903	0	779
					14	22	2	941
					428	876	1	153
908	14	22	5	1240	14	9903	0	960
					428	876	1	51
					14	22	2	229
					14	9903	0	960

TONTTIEN OSOITTEET:

14-22-3 -hertajankuja 7
14-22-4 -hertajankatu 9
14-22-5 -hertajankatu 11

0 5 10 20 30 40 50 m

Tonttijako	mittakaava 1:500	VALKEAKOSKI
KAUPUNGINHALLITUS HYVÄKSYNYT ASEMAKAAVAN YHTEYDESSÄ 19.10.2020 §		
EDELLINEN ASEMAKAAVA (519) VAHVISTETTU 27.1.2020		
EDELLINEN TONTTIJAKO VAHVISTETTU 10.4.2012 (tontit 1 ja 2)		

	Tonttijaon laati	1.10.2020 JK	Kaup.osa	14
Lask. ML	Tonttijaon pohjakartan hyväksyi		Kortteli	22
Piirs. TS			Tontit	3–5
Tark. JK	tontti-insinööri	Jani Kiiskilä	Tj-kartta	9/2020